


# VANDENS APSKAITOS MAZGO ĮRENGIMO SPECIALIAME ŠALČIUI ATSPARIAME ŠULINĖLYJE MONTAŽINĖ SCHEMA NR. 3

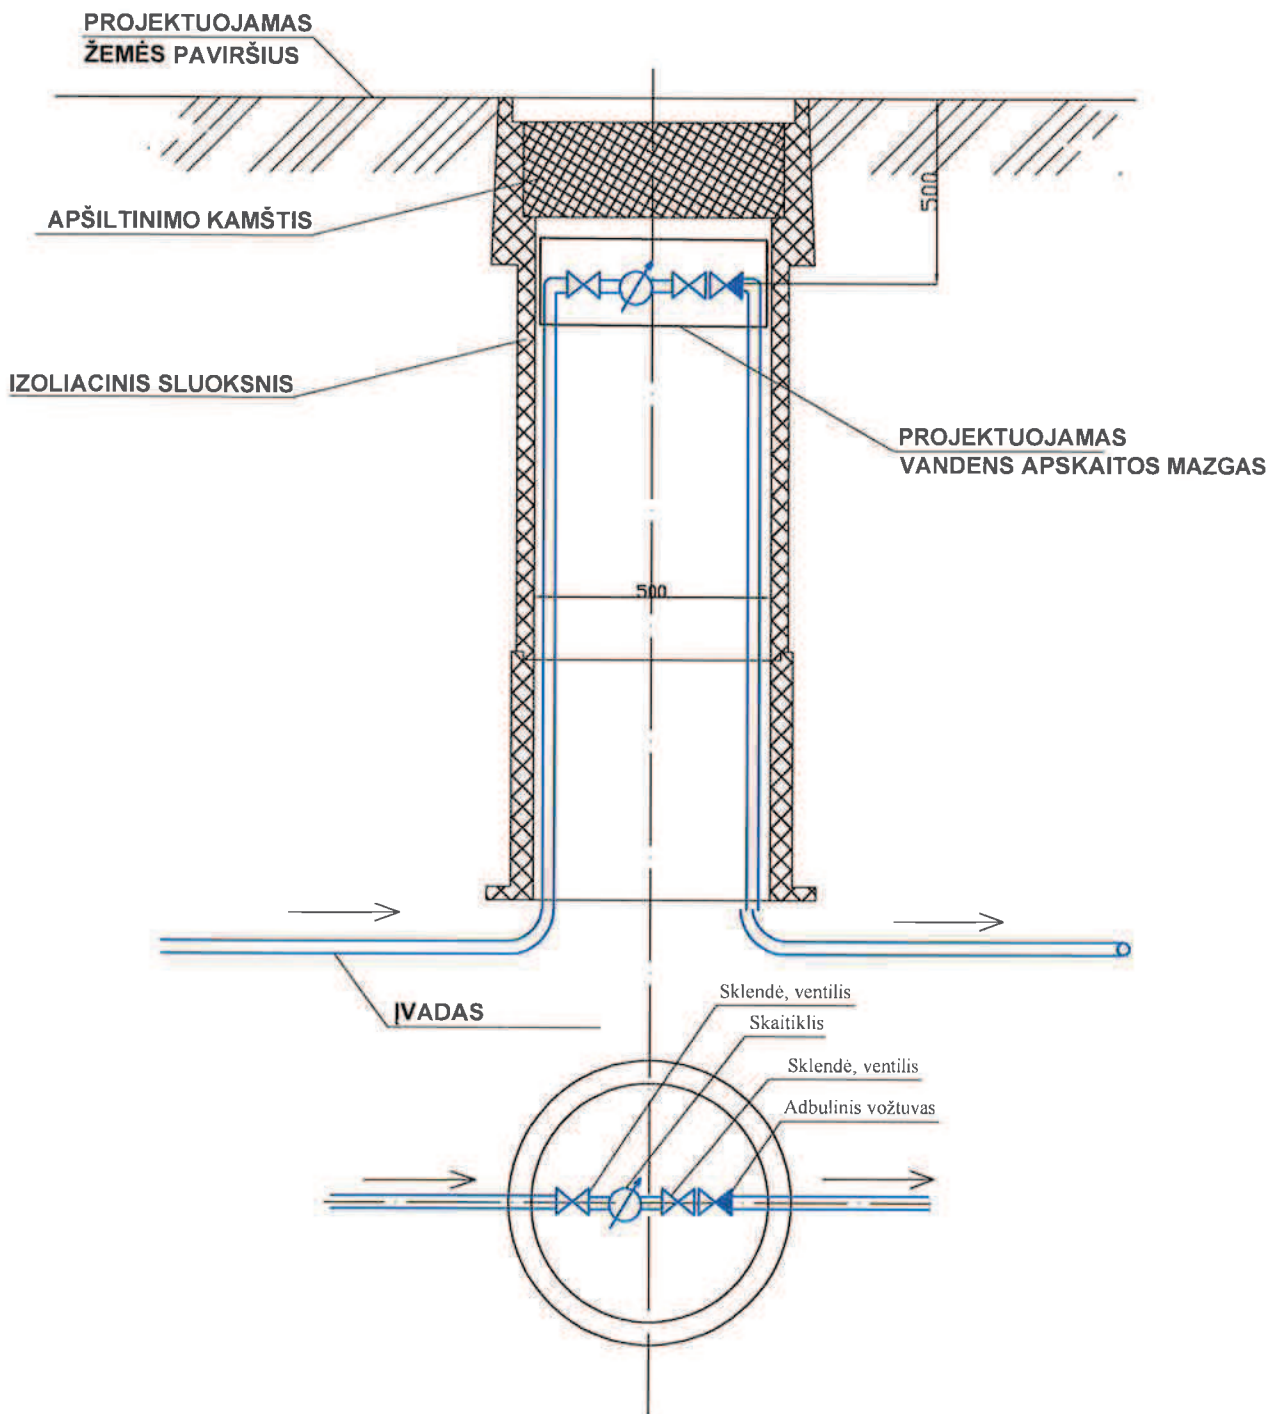

## Reikalavimai vandens apskaitos mazgo montavimui

1. Vandens apskaitos mazgai (toliau - VAM) įrengiami pastate arba šulinyje. VAM pastate turi būti įrengiami specialiai tam skirtose vietose, esančioje prie artimiausios lauko vandentiekio išorinės sienos ir lengvai prieinamoje patalpoje, kurioje oro temperatūra būtų ne žemesnė kaip  $+5^{\circ}\text{C}$ . Jei tokios patalpos nėra, suderinus su UAB "Palangos vandenys" VAM galima įrengti lauke, specialiame neužšalčiame vandens apskaitos šulinyje.
2. Vandens skaitiklis turi būti įrengiamas tik horizontalioje padėtyje rodmenų įtaisą nukreipiant į viršų.