


ANTRAS AURŠTAS

BIDMAS AURŠTAS

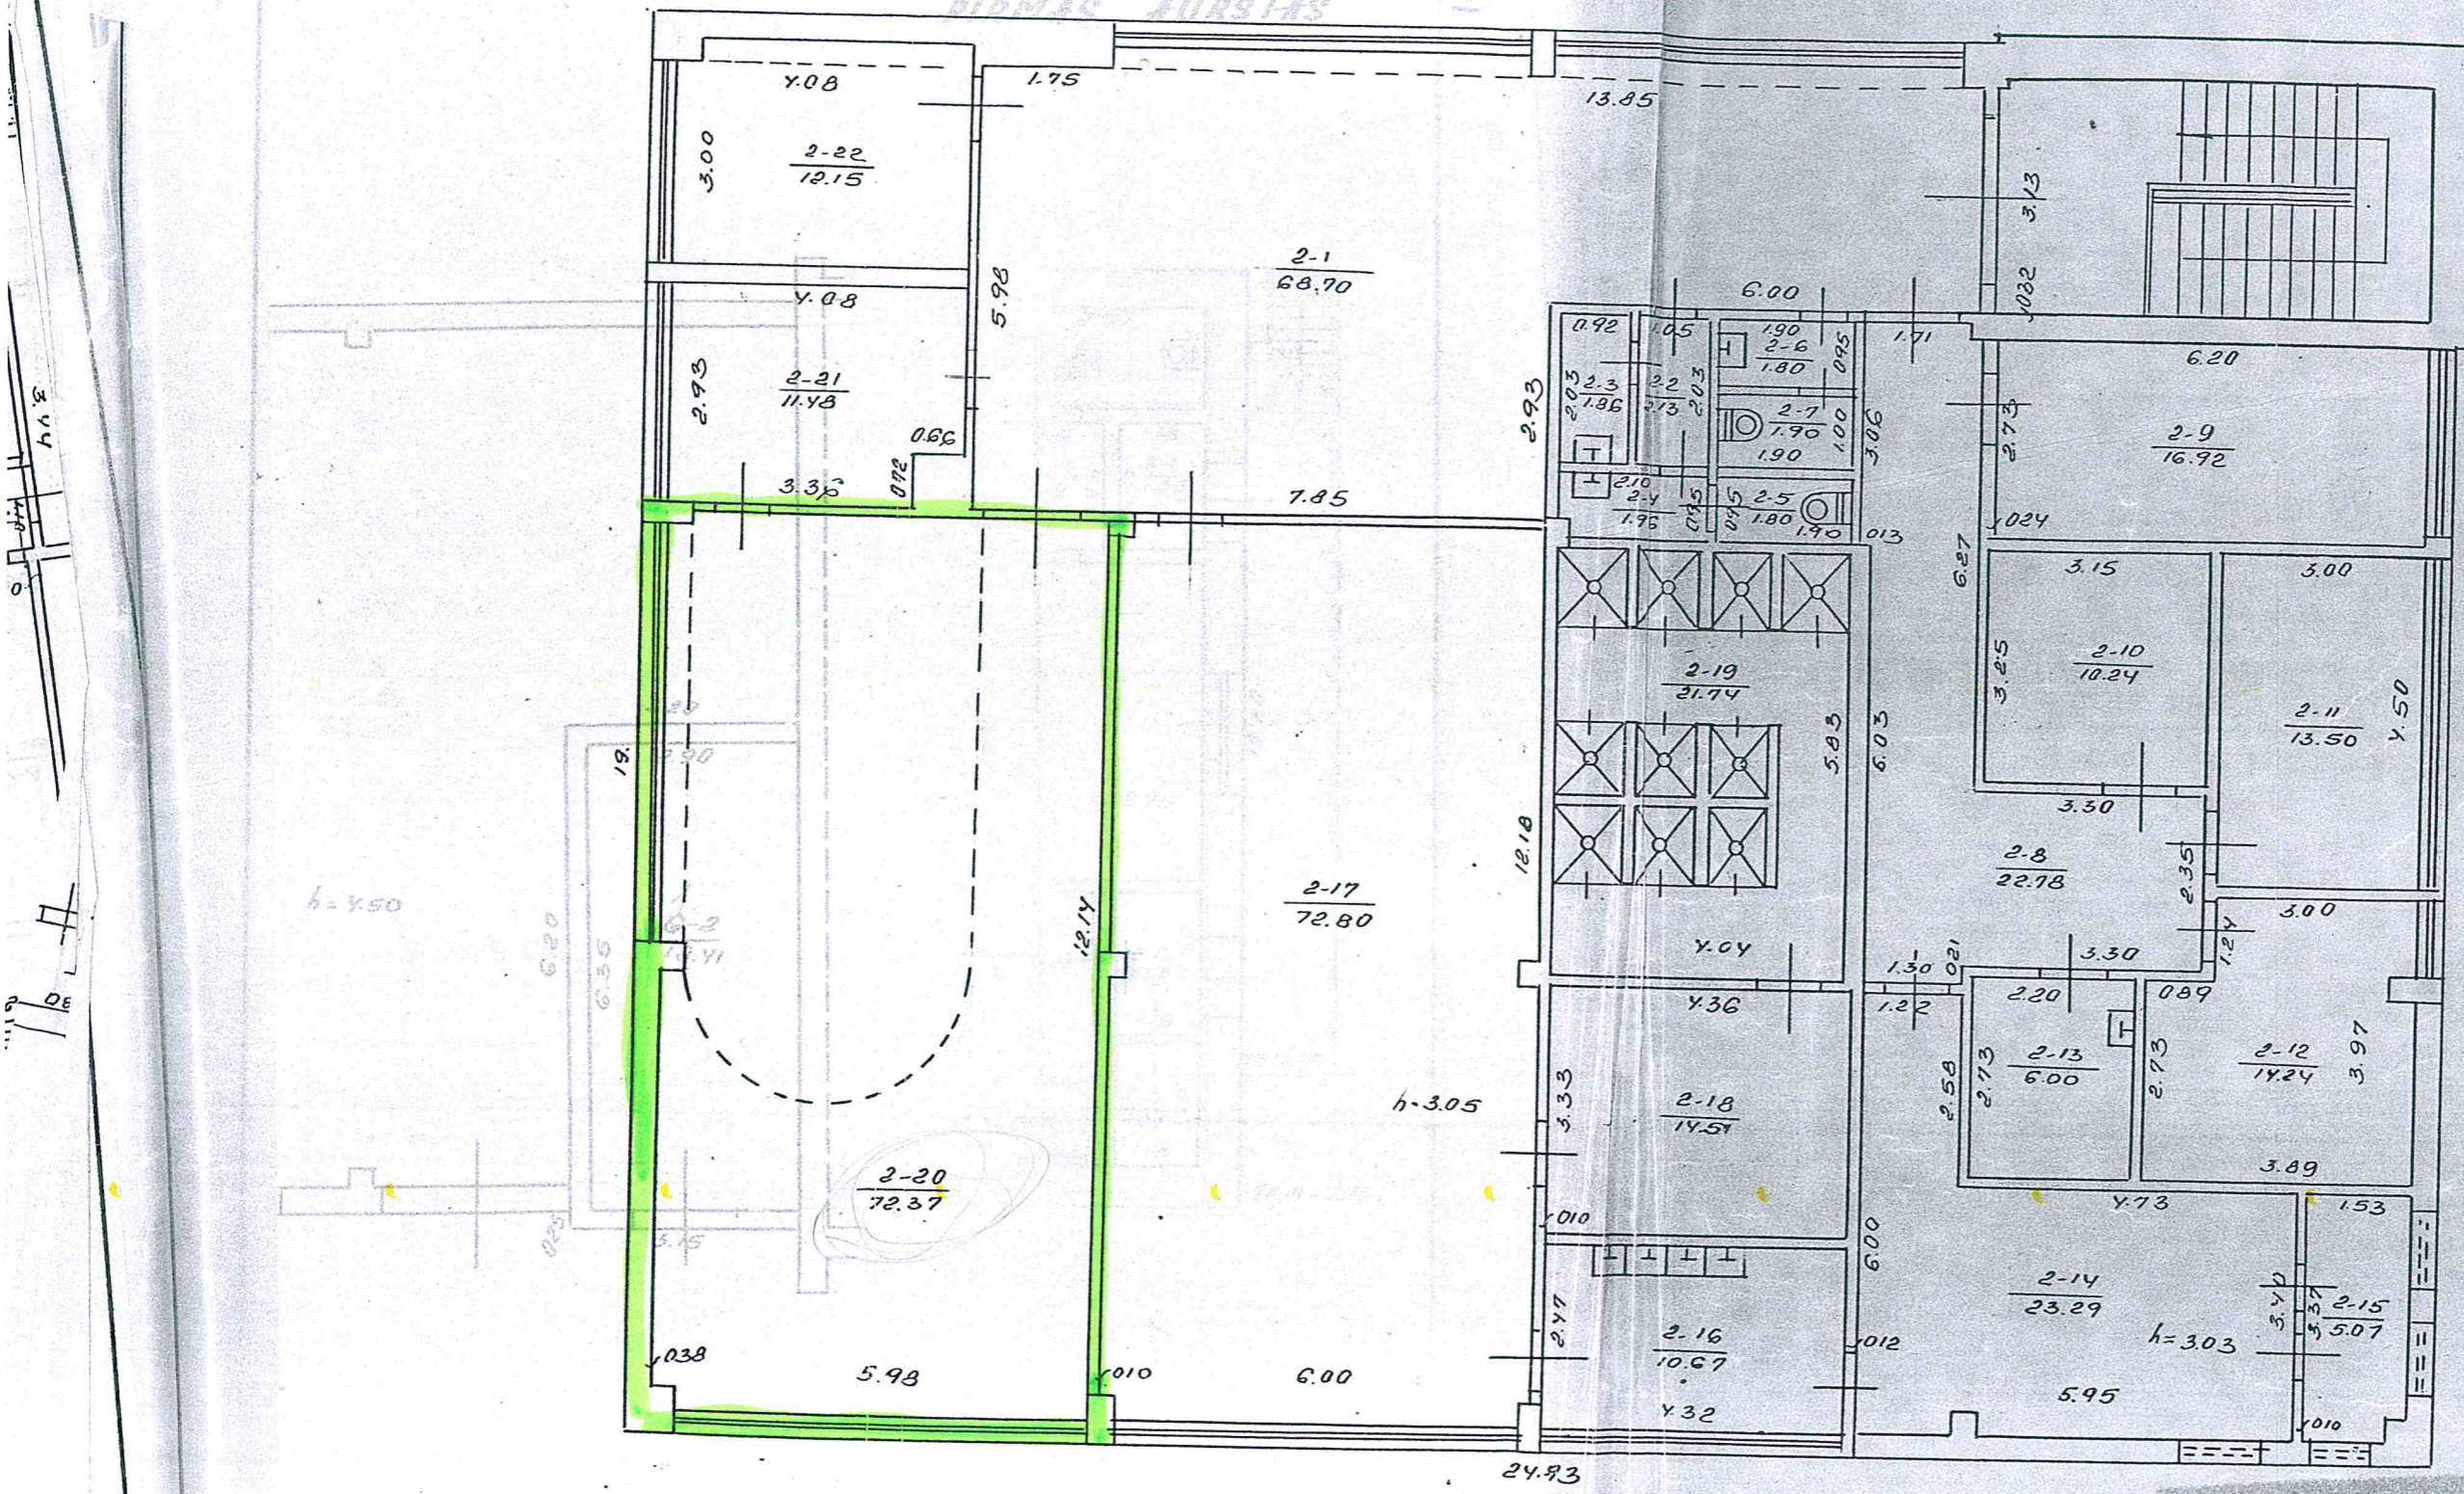

PALANGA, KLAIPEJOS PIENŲ 72

PAKITIMAI UŽFIKSUOTI

2002 m. 10 mėn. 21 d.

paraligos: JANIŲA ŠEŠKINIS
 parašas: v.pavirtė

56
 86P
 90 BALANDŽIO 3

[Handwritten signature]